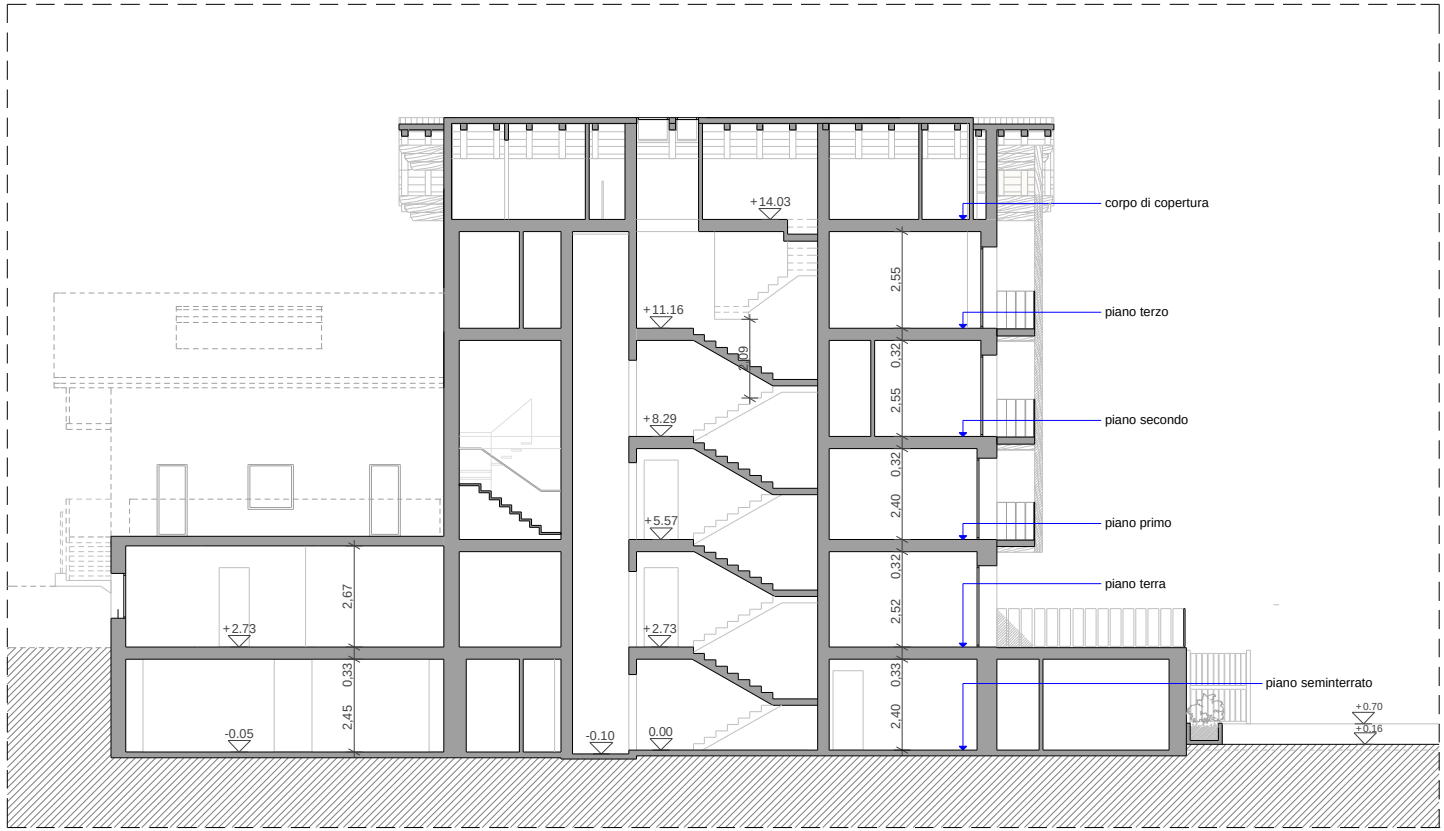

SEZIONE AA PROGETTO