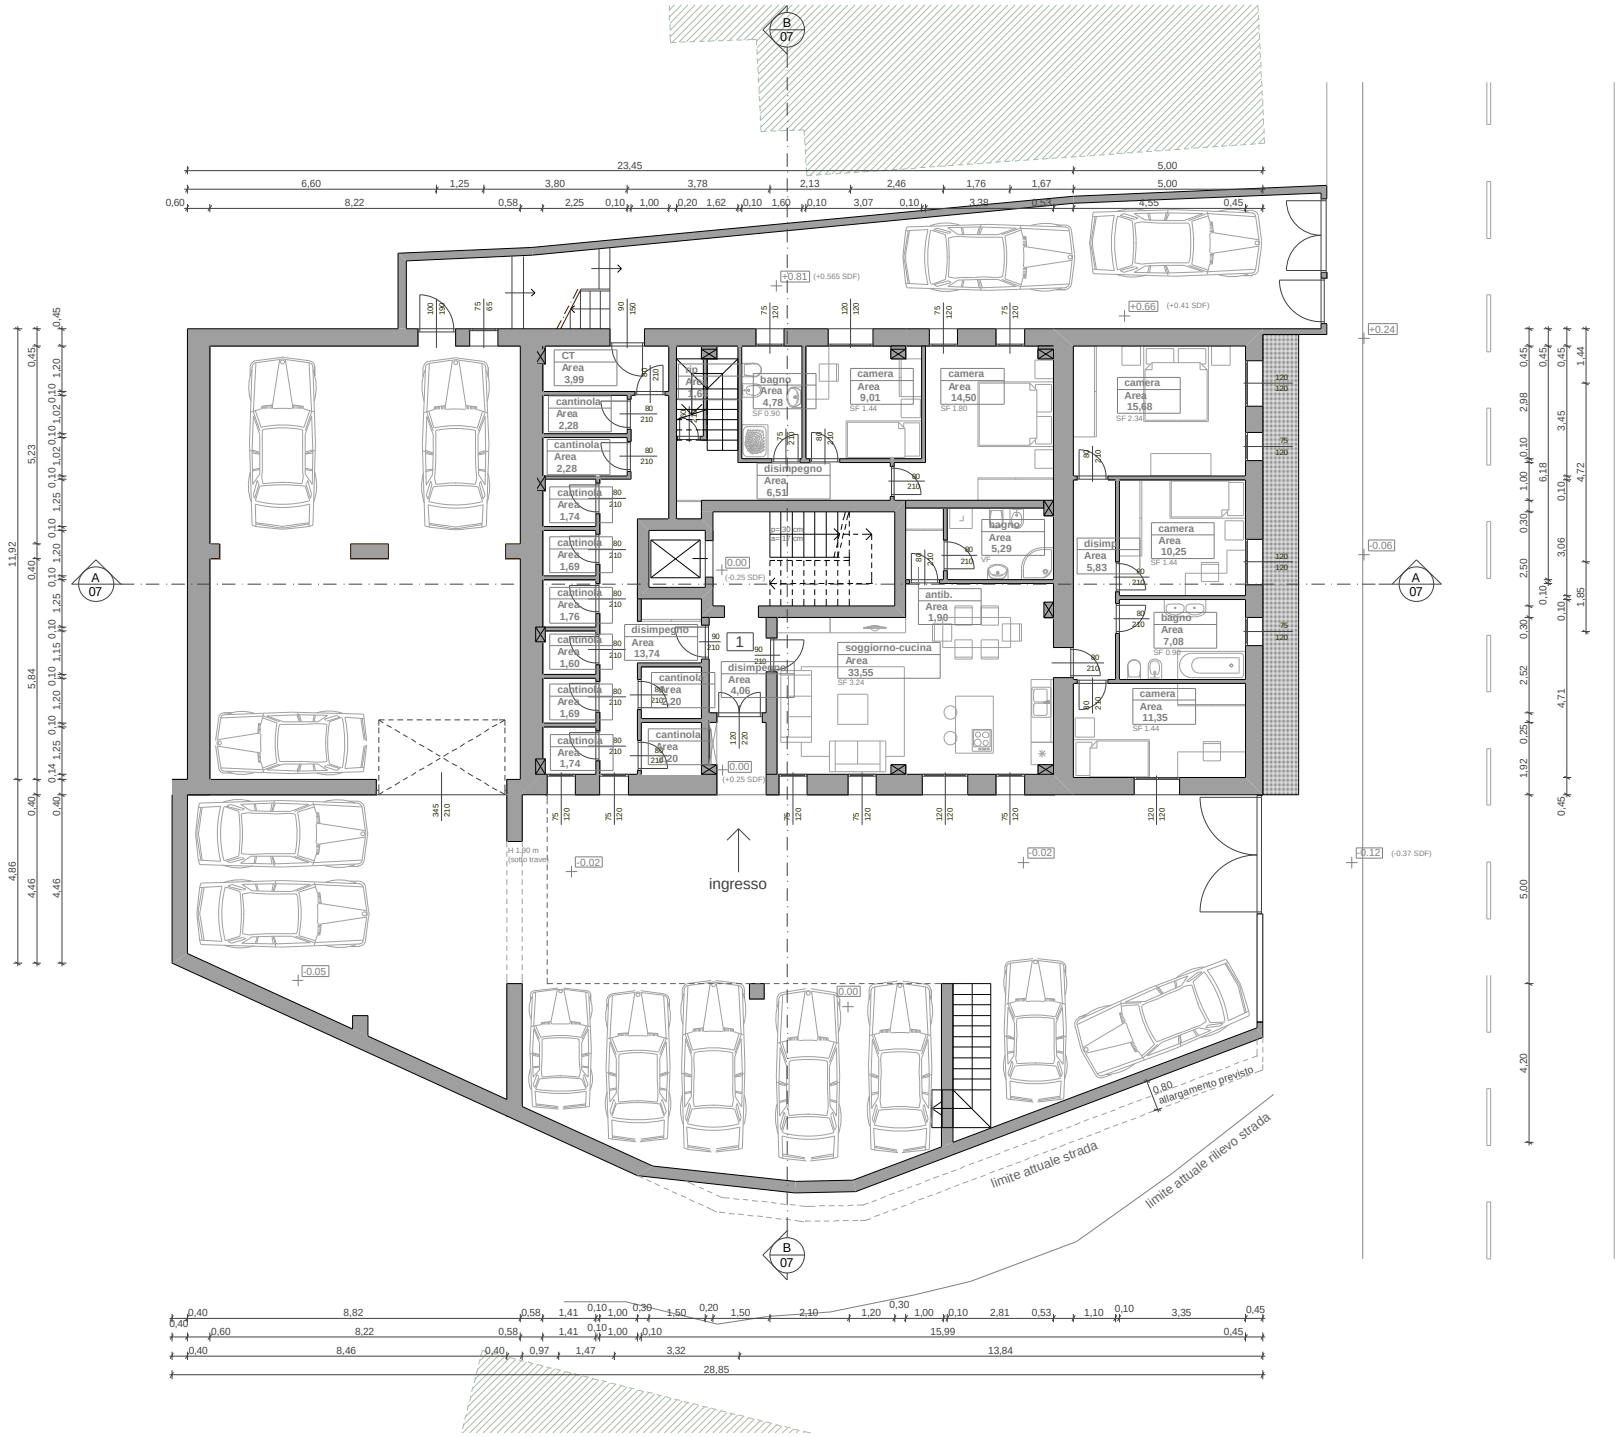
CT
Area
3,99
cantinola
Area
2,28
cantinola
Area
2,28
cantinola
Area
1,74
cantinola
Area
1,69
cantinola
Area
1,76
cantinola
Area
1,60
cantinola
Area
1,69
cantinola
Area
1,74
bagno
Area
4,78
SF 0.90
camera
Area
9,01
SF 1.44
camera
Area
14,50
SF 1.80
camera
Area
15,68
SF 2.34
disimpegno
Area
6,51
bagno
Area
5,29
VF
camera
Area
10,25
SF 1.44
disimp
Area
5,83
antib.
Area
1,90
bagno
Area
7,08
SF 0.90
disimpegno
Area
13,74
disimpegno
Area
4,06
cantinola
Area
1,20
cantinola
Area
1,20
soggiorno-cucina
Area
33,55
SF 3.24
camera
Area
11,35
SF 1.44
ingresso
limite attuale strada
limite attuale rilievo strada
allargamento previsto
0,80
A
07
B
07
23,45
5,00
11,92
4,86
28,85
15,99
13,84